


1 MẶT BẰNG TRẠM LPG  
LPG SYSTEM PLAN 1:75

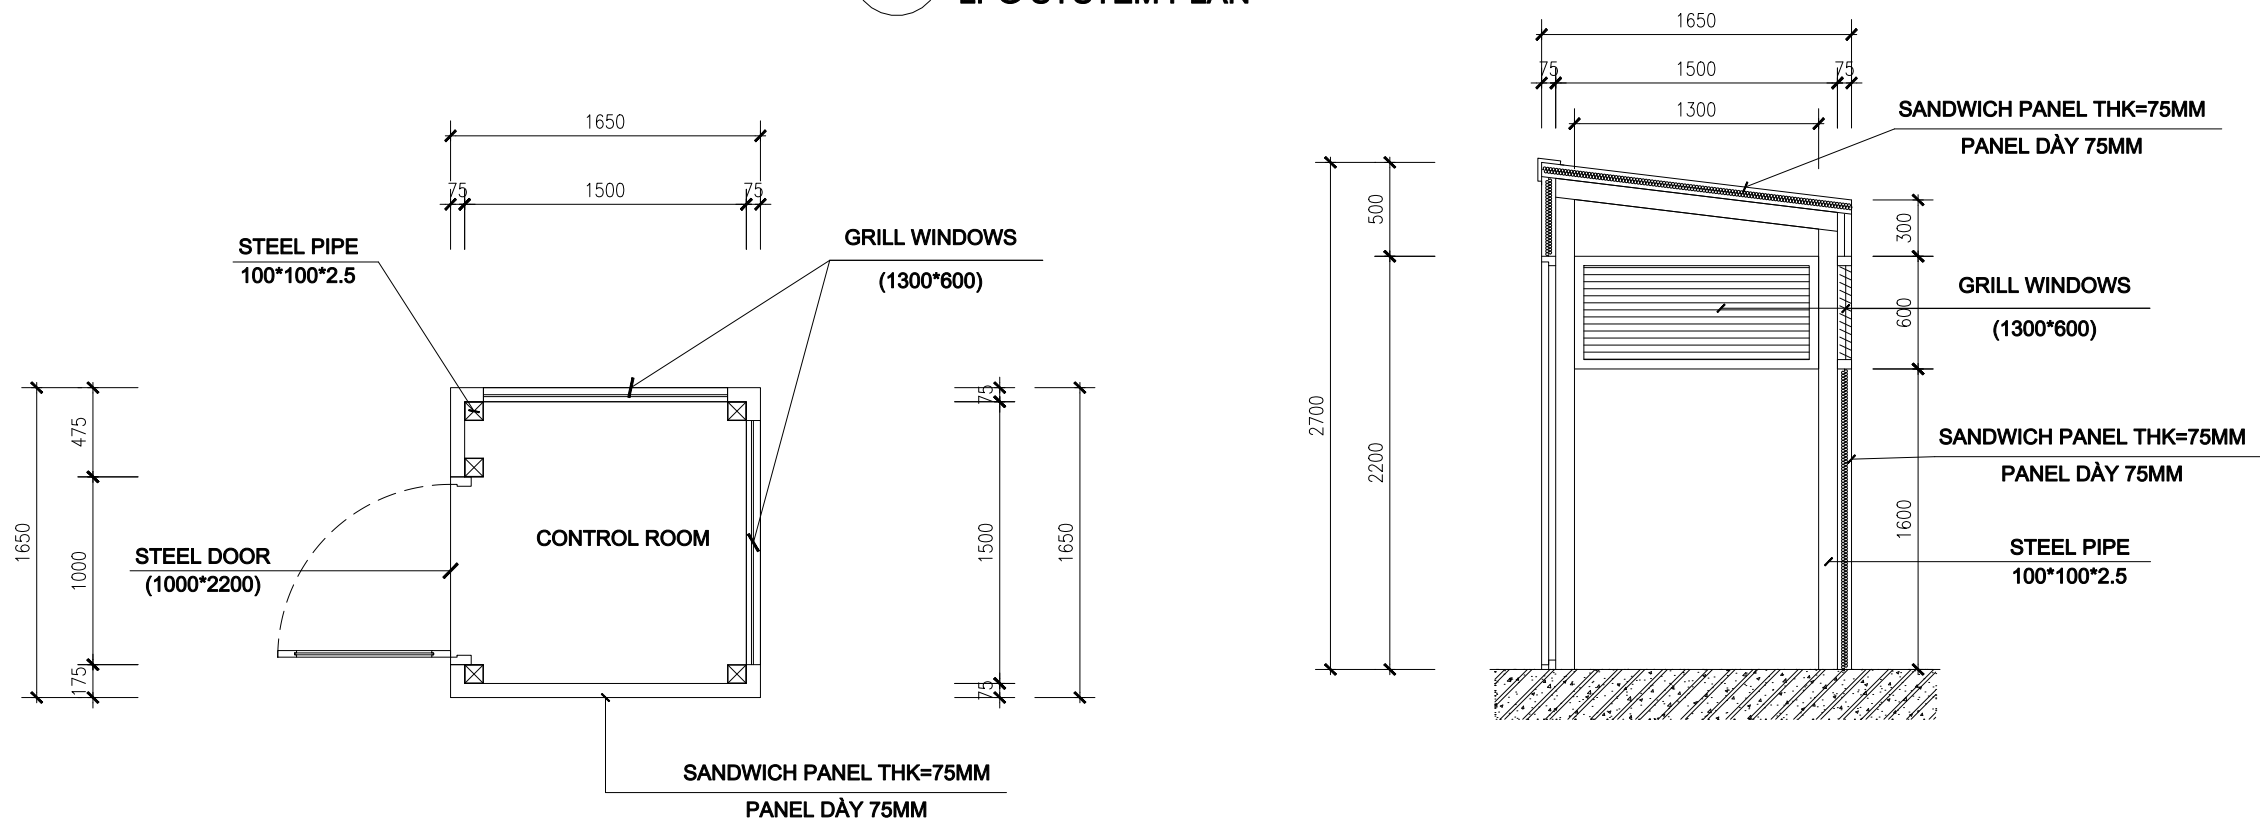


2 CHI TIẾT PHÒNG ĐIỀU KHIỂN  
CONTROL ROOM DETAIL 1:40

PHẦN CƠ  
MECHANICAL

PHẦN HỆ THỐNG LPG  
SƠ ĐỒ LPG 12 TON  
PLAN  
MẶT BẰNG

R0


00-M-LPG-104

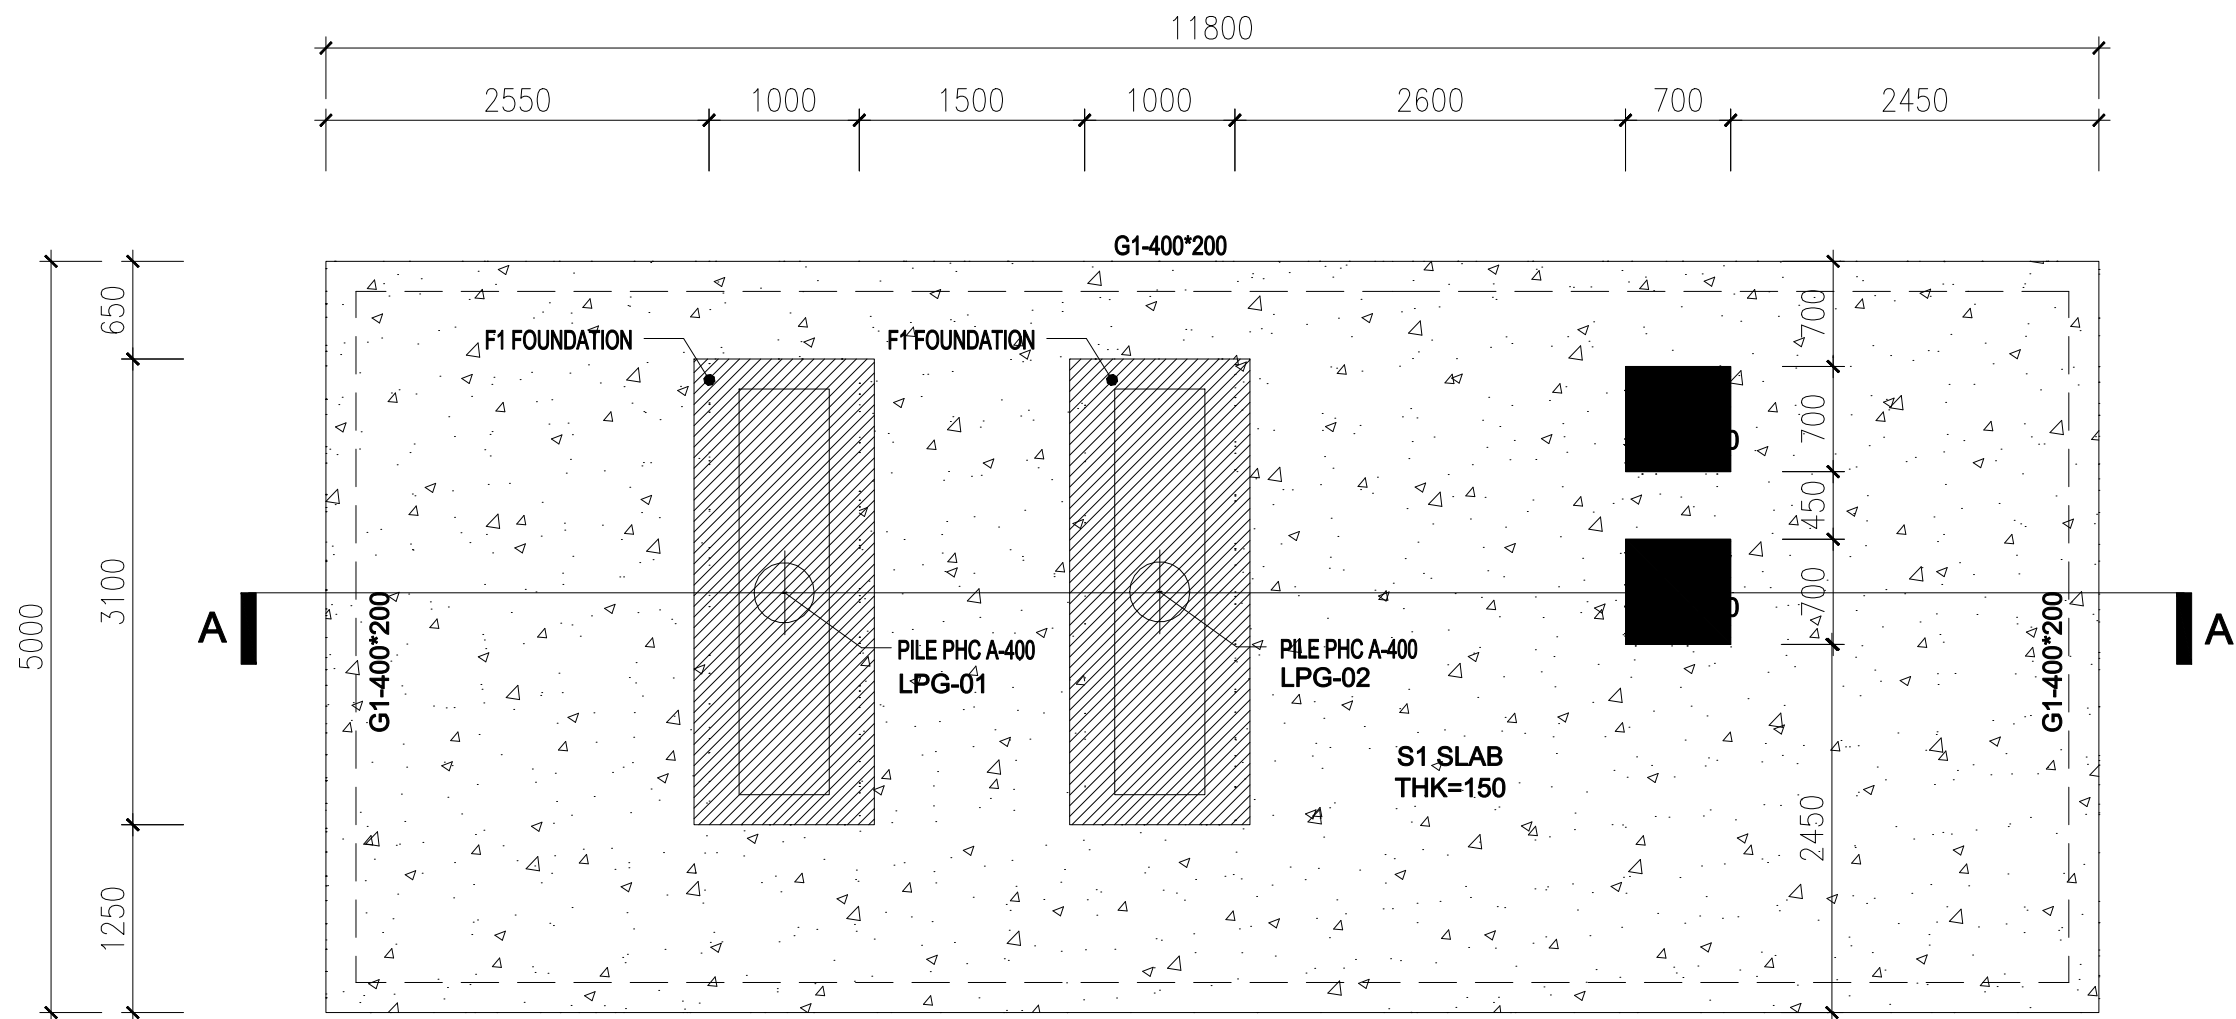

1 MẶT BẰNG TRẠM LPG  
LPG SYSTEM PLAN 1:75

PILE CORRDINATE TABLE		
NO	X	Y
LPG-01	607333.968	2301381.296
LPG-02	607334.050	2301378.797

- PILE DETAIL FOLLOW PILE OF FACTORY

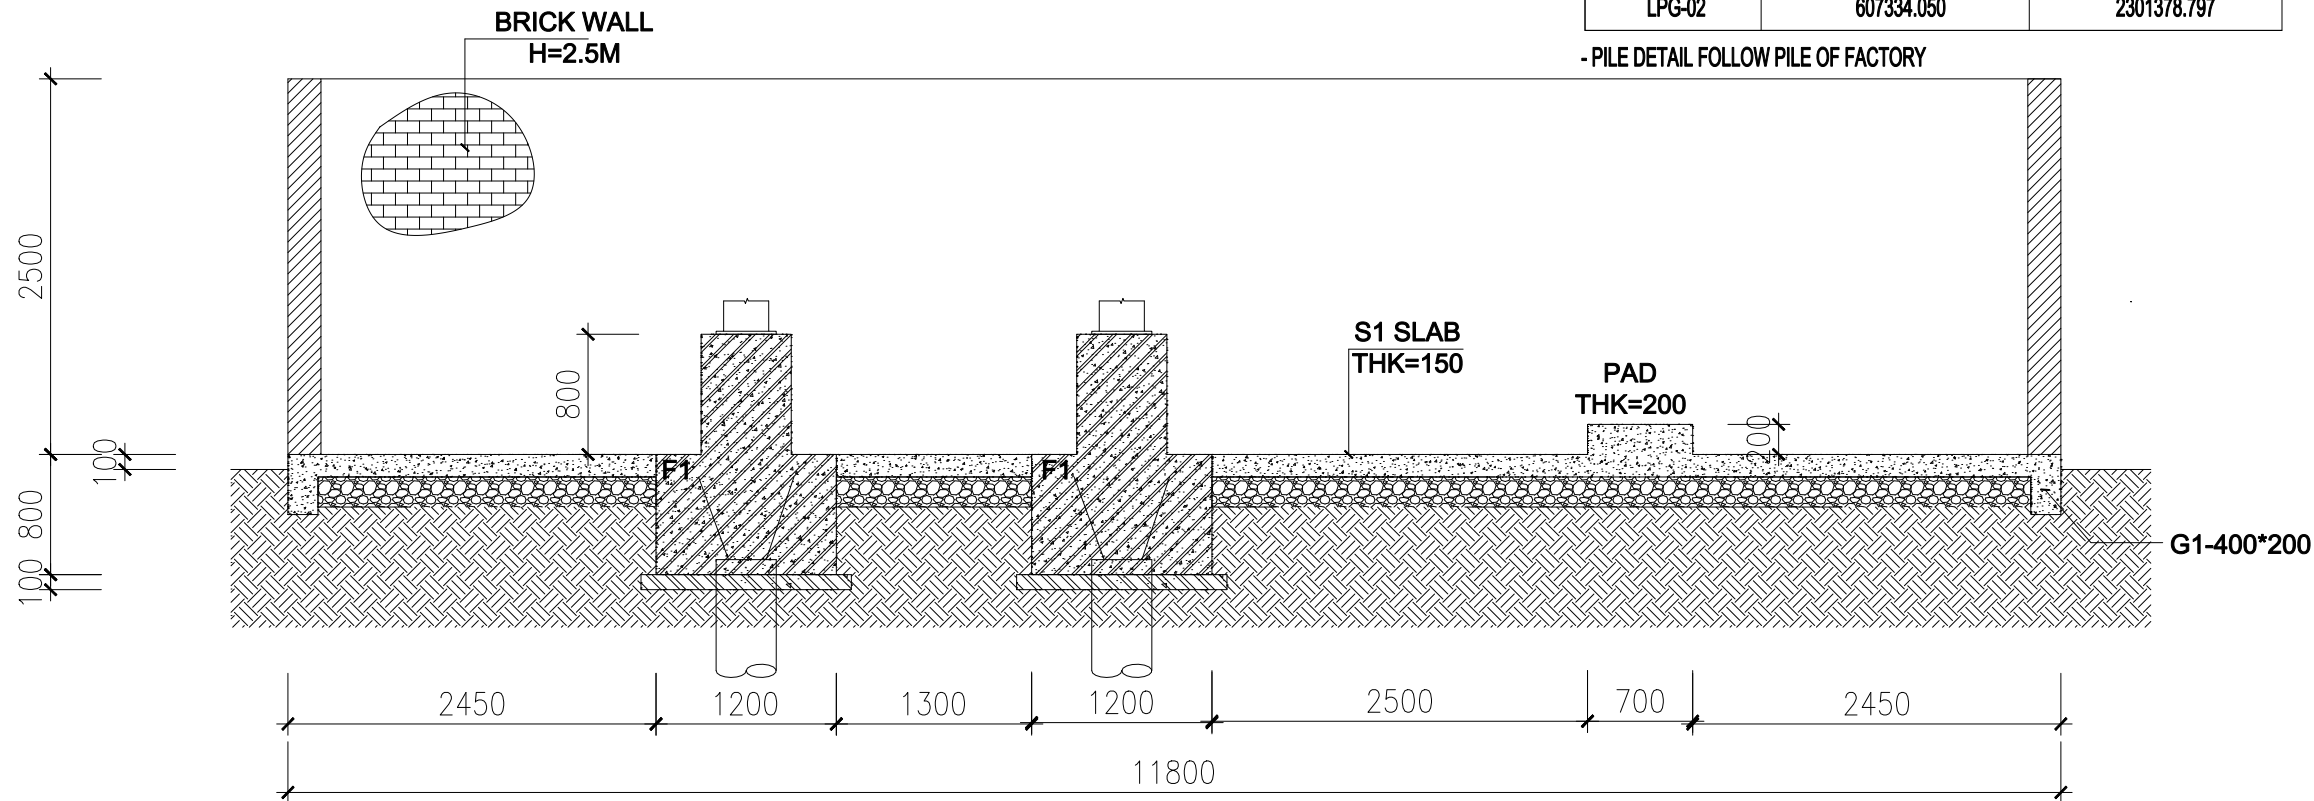



2 MẶT CẮT A-A  
SECTION A-A 1:75

PHẦN CƠ  
MECHANICAL

PHẦN HỆ THỐNG LPG  
SƠ ĐỒ LPG 12 TON  
PLAN & SECTION  
MẶT BẰNG & MẶT CẮT


R0

00-M-LPG-105

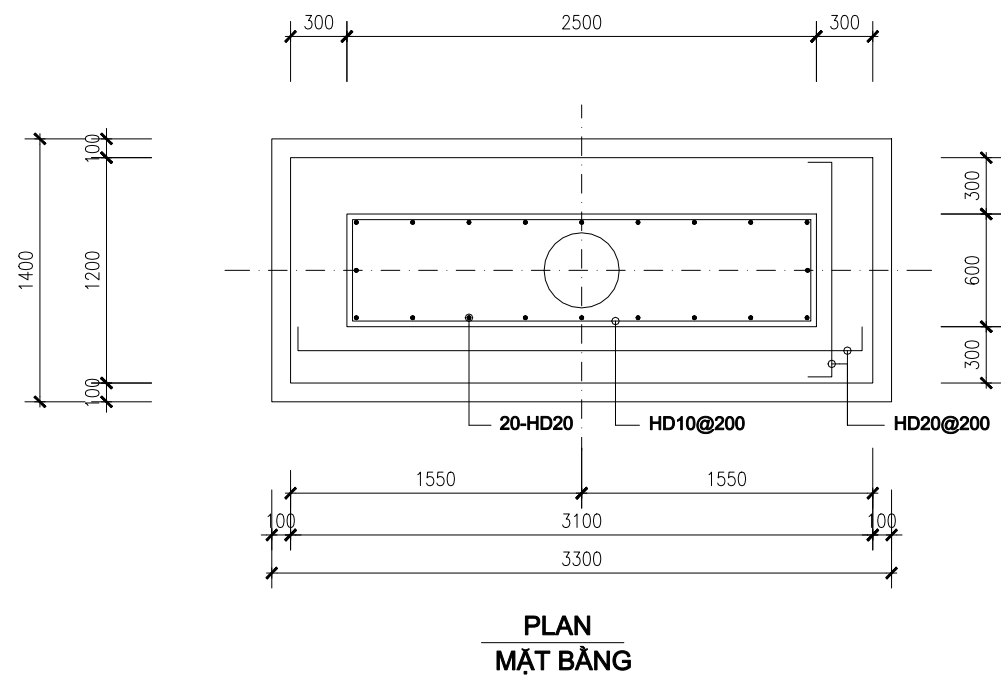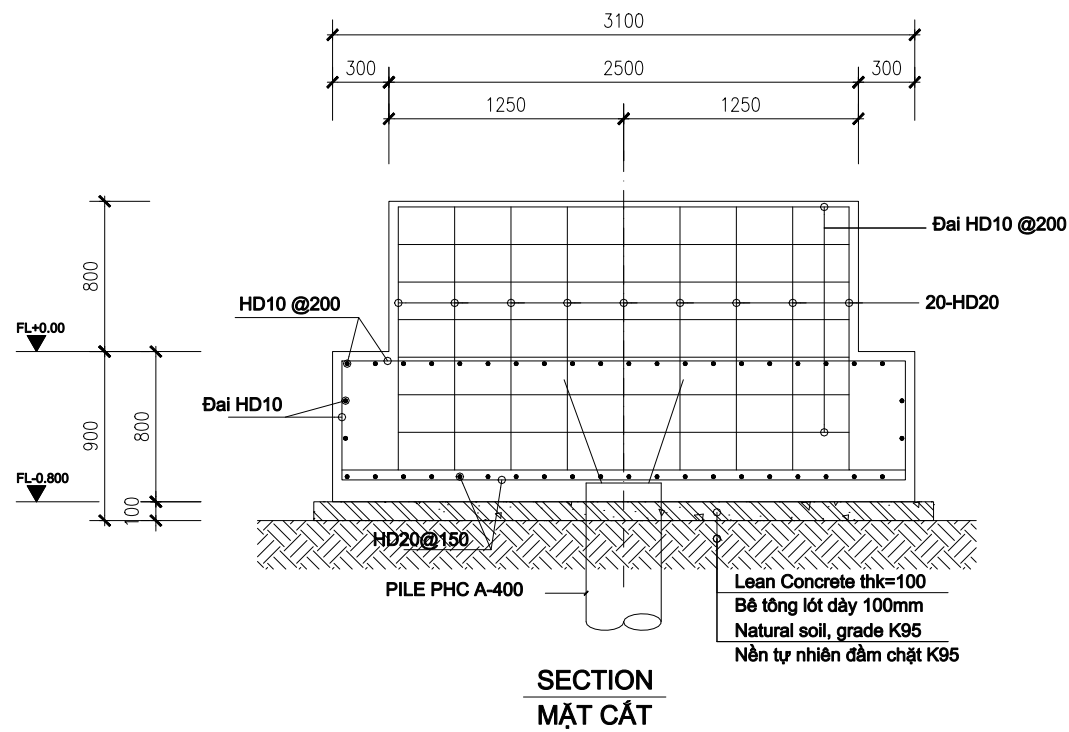


1 CHI TIẾT MÓNG F1  
F1 FOUNDATION 1:75


THK=150mm  
S1

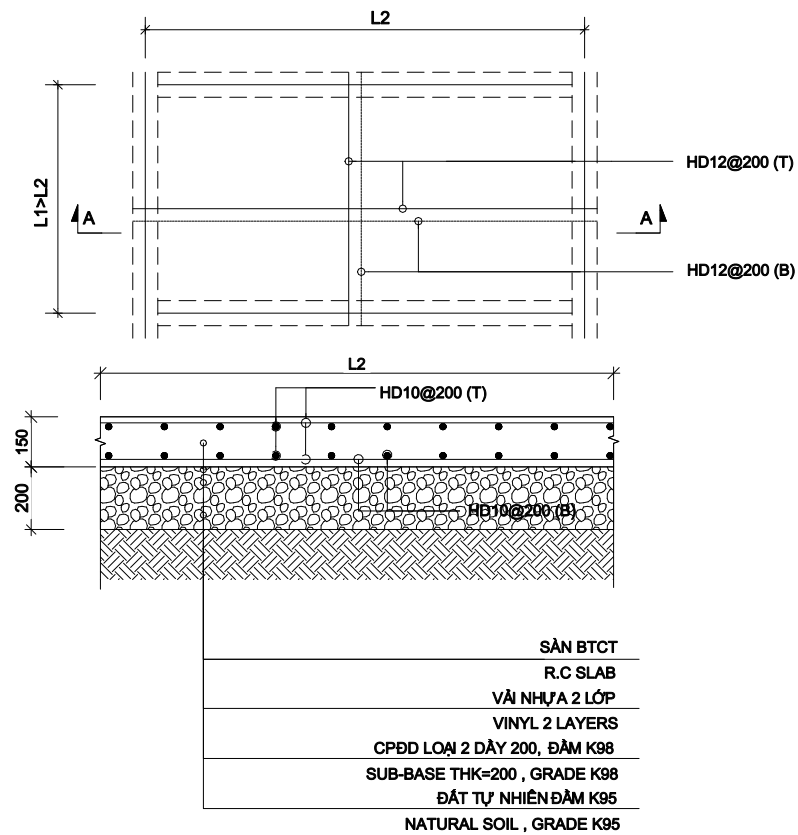

G1  
400\*200

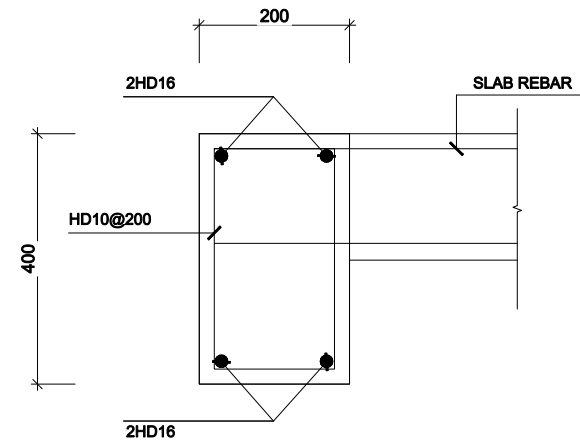

PAD DETAIL

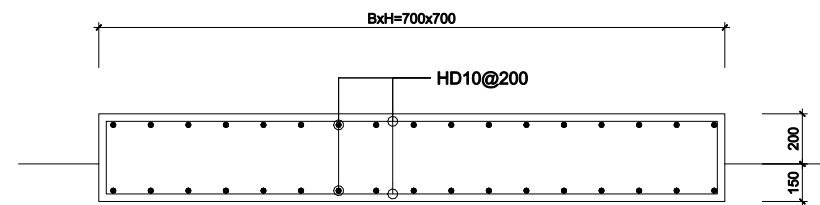

PHẦN CƠ  
MECHANICAL

PHẦN HỆ THỐNG LPG  
SƠ ĐỒ LPG 12 TON  
DETAIL  
CHI TIẾT

R0

00-M-LPG-106